


板橋区立文化会館／大ホール／舞台平面図／S=1／100

公演名	
公演日時	

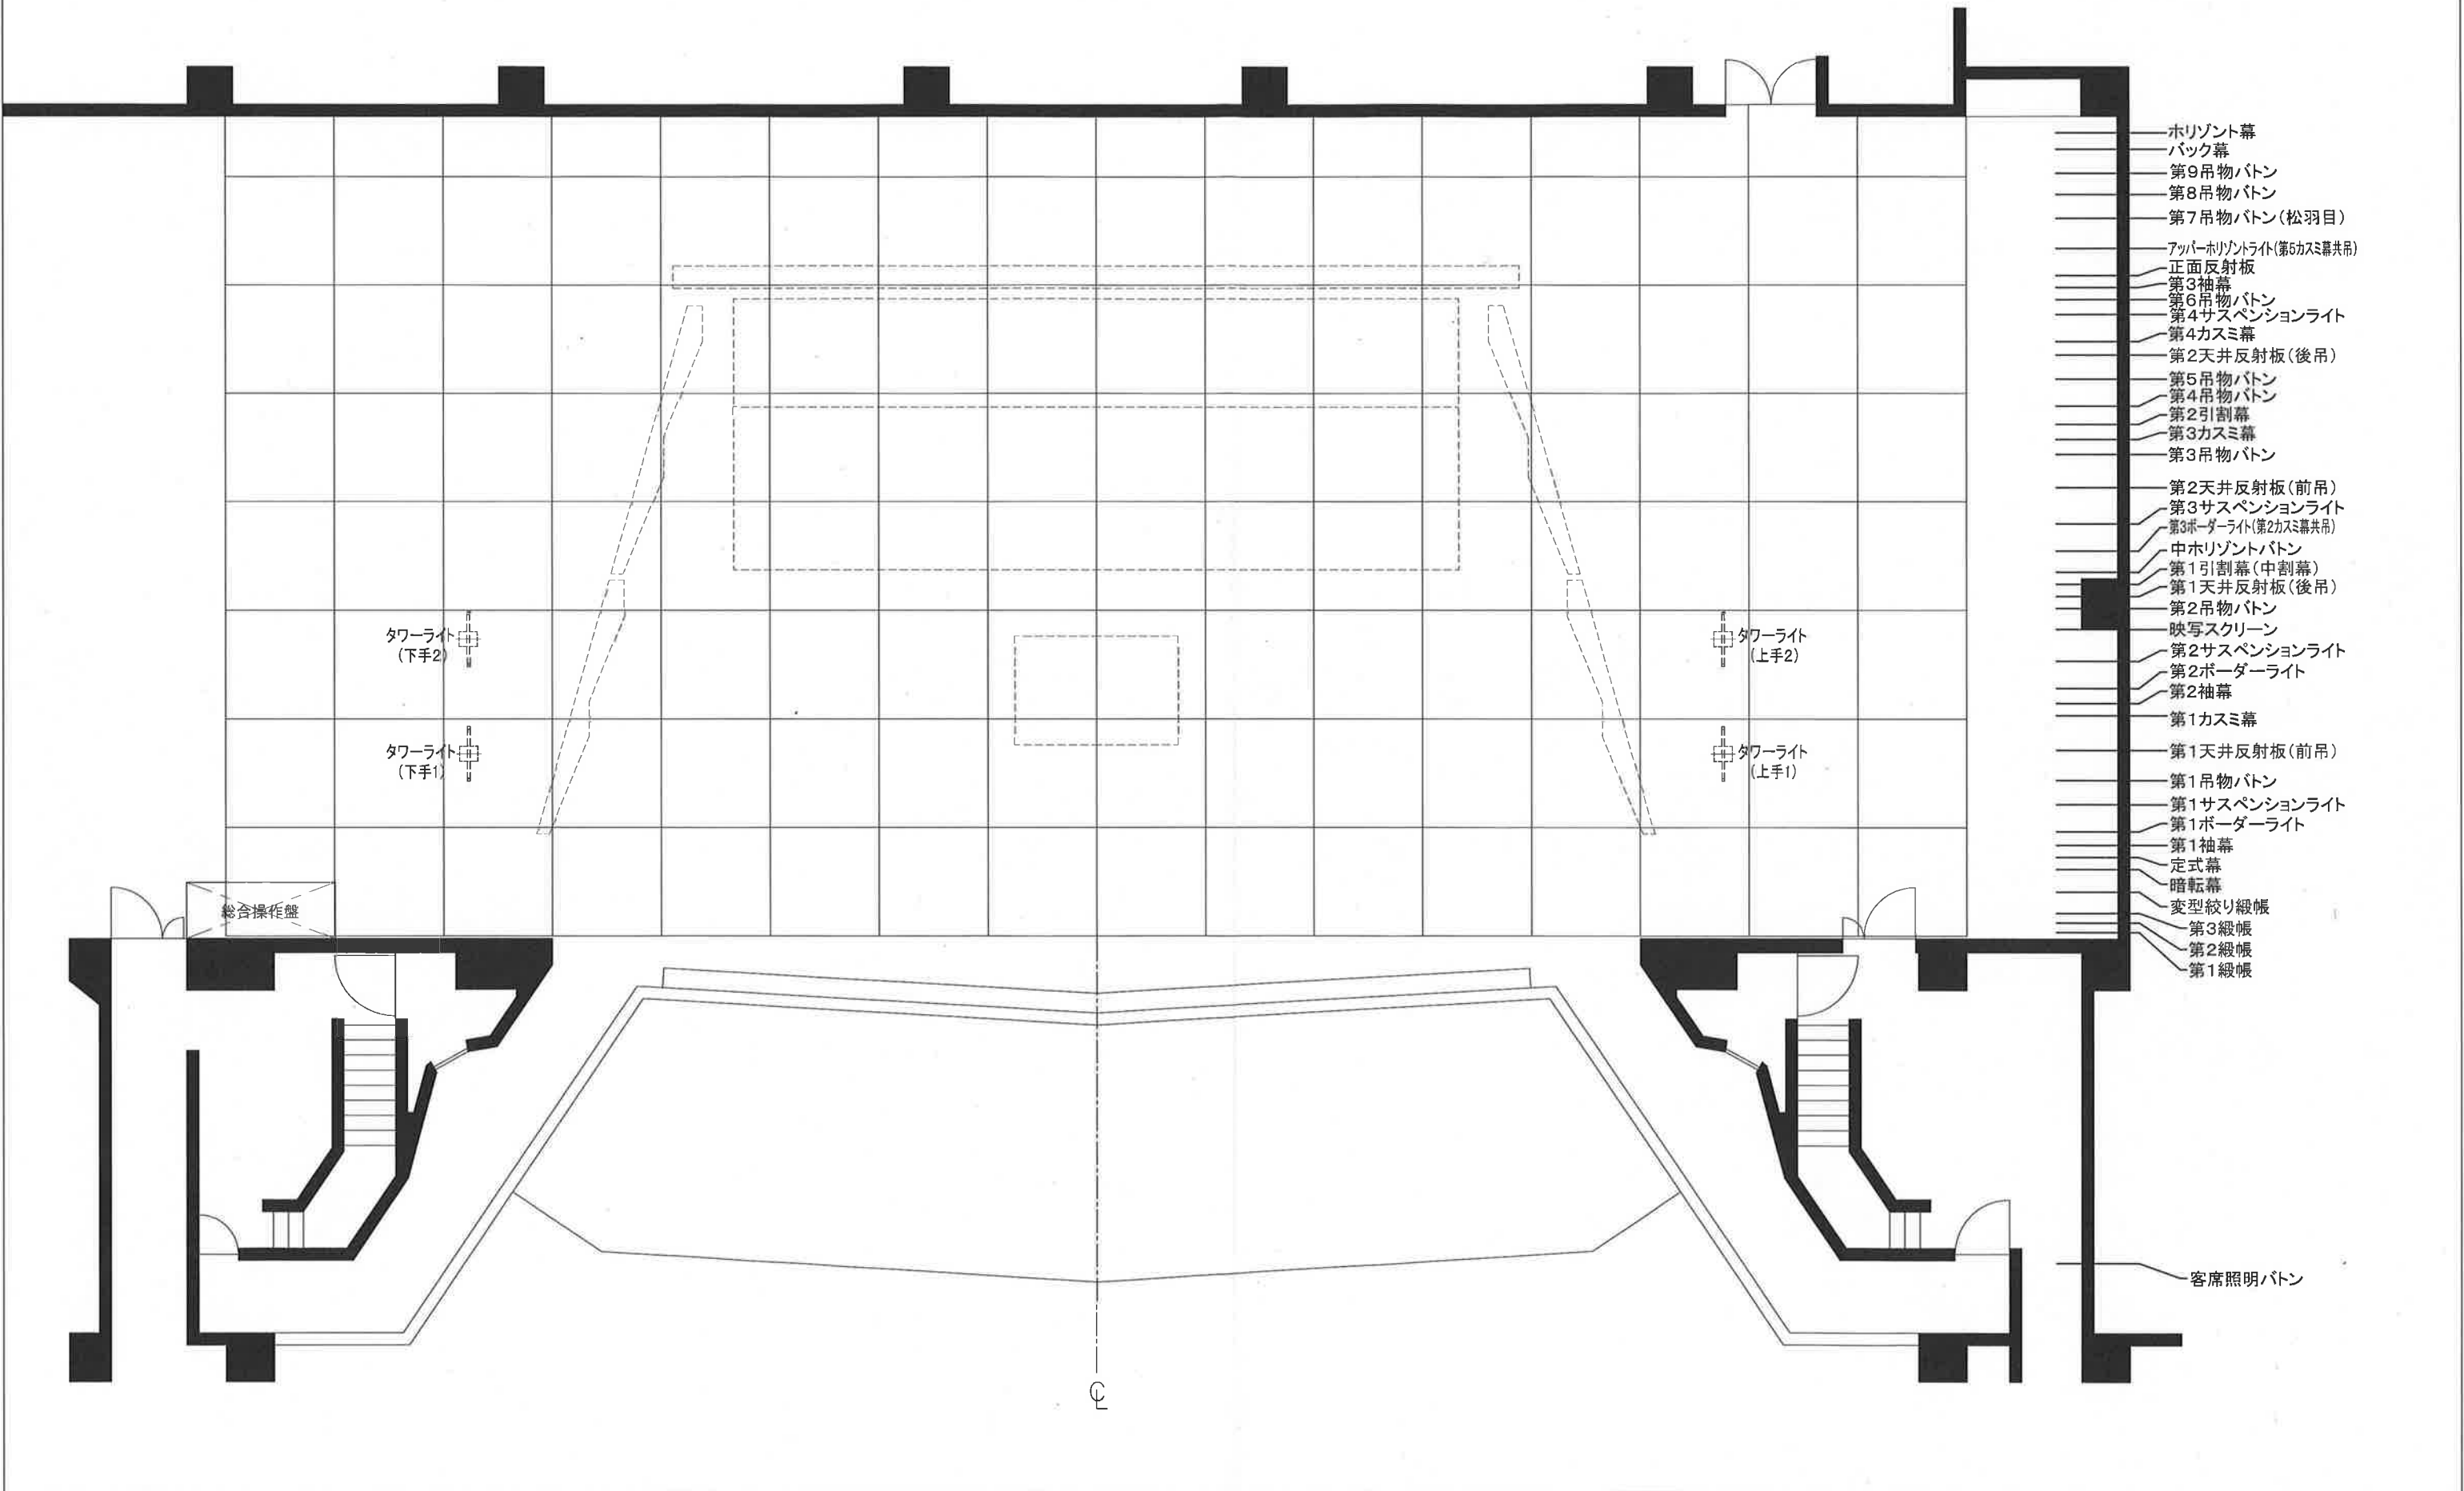

- ホリゾン幕
- バック幕
- 第9吊物バトン
- 第8吊物バトン
- 第7吊物バトン(松羽目)
- アッパーホリゾンライト(第5カスミ幕共吊)
- 正面反射板
- 第3袖幕
- 第6吊物バトン
- 第4サスペンションライト
- 第4カスミ幕
- 第2天井反射板(後吊)
- 第5吊物バトン
- 第4吊物バトン
- 第2引割幕
- 第3カスミ幕
- 第3吊物バトン
- 第2天井反射板(前吊)
- 第3サスペンションライト
- 第3ボーダーライト(第2カスミ幕共吊)
- 中ホリゾンバトン
- 第1引割幕(中割幕)
- 第1天井反射板(後吊)
- 第2吊物バトン
- 映写スクリーン
- 第2サスペンションライト
- 第2ボーダーライト
- 第2袖幕
- 第1カスミ幕
- 第1天井反射板(前吊)
- 第1吊物バトン
- 第1サスペンションライト
- 第1ボーダーライト
- 第1袖幕
- 定式幕
- 暗転幕
- 変型絞り緞帳
- 第3緞帳
- 第2緞帳
- 第1緞帳

客席照明ボタン